




Planta Baixa - Pavimento Térreo
1 : 100

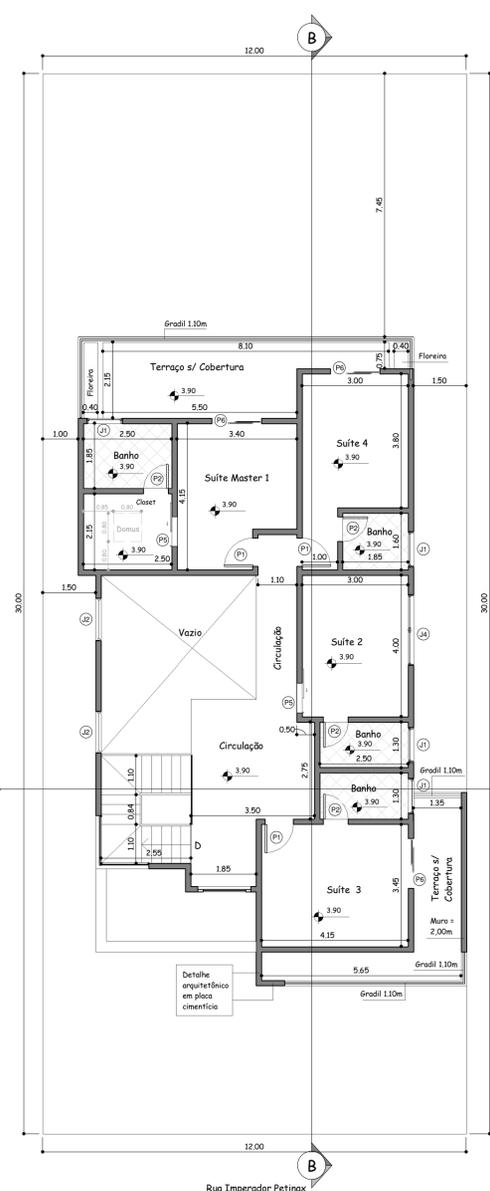


Planta Baixa - Pavimento Superior
1 : 100

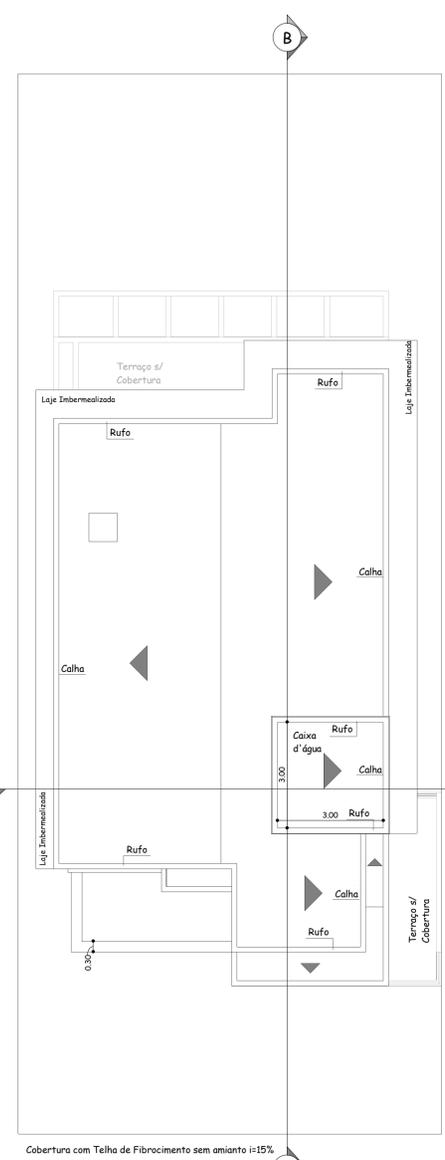

Planta de Cobertura
1 : 100

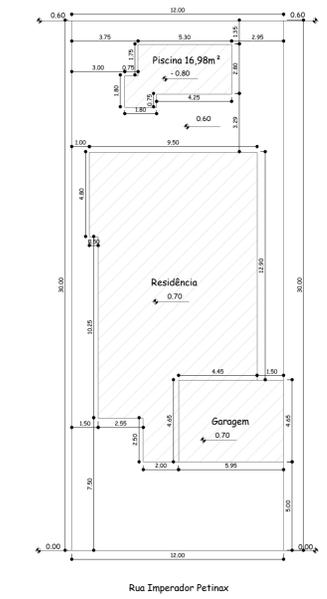

Implantação - Pavimento Térreo
1 : 200

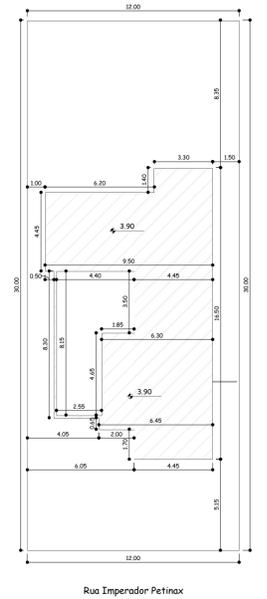


Implantação - Pavimento Superior
1 : 200

Legenda


A Construir
 OBS: P.D = 3,00m



Detalhe 1
Sem Escala

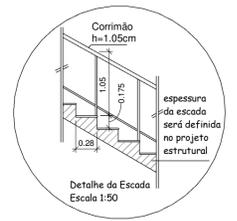

Detalhe da Escada
Escala 1:50

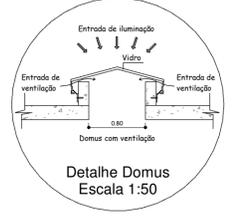

Detalhe Domus
Escala 1:50

Tabela de Portas

Tipo	Quantidade	Largura	Altura
P1	5	0.80	2.10
P2	5	0.70	2.10
P3	1	0.60	2.10
P4	1	0.60	2.10
P5	2	0.80	2.10
P6	3	1.40	2.40
P7	1	0.70	2.10
P8	1	0.90	2.10
P9	1	3.00	2.40
P10	1	0.80	2.10
P11	1	1.20	2.40
P12	1	0.70	2.10
P13	1	0.70	2.00
P14	1	1.50	4.00
P15	1	1.80	2.40

Tabela de Janelas

Tipo	Quantidade	Largura	Altura	Peitoril
J1	6	1.00	0.60	1.80
J2	2	1.20	4.00	0.90
J3	1	1.50	1.20	1.10
J4	2	2.00	1.50	0.90
J5	1	1.00	0.60	2.20
J6	1	1.50	1.40	0.90

Notas:
 O projeto atende a exigência do Ato Administrativo nº320/2004 - DAE Instalação da Caixa de Gordura.
 Será implantado sistema para captação e retenção de águas pluviais conforme lei 5.998/2016 - Art 161

PROJETO ARQUITETÔNICO FOLHA UNICA

OBRA: CONSTRUÇÃO RESIDENCIAL
 LOCAL: Rua Imperador Petinax LOTE: 04 QUADRA: 08
 LOTEAMENTO: Jardim Imperador MUNICÍPIO: Americana-SP
 PROPRIETÁRIO: RICCHEZZA INCORPORACAO E CONSTRUCCOES - EIRELI
 CADASTRO: 2021 ESCALAS: 1:100 / 1:200
 ZONEAMENTO: ZR2 - ZONA RESIDENCIAL (P)



DECLARO QUE A APROVAÇÃO DO PROJETO PELA PREFEITURA NÃO IMPLICA O RECONHECIMENTO DO DIREITO DE PROPRIEDADE DO TERRENO.
 PROPRIETÁRIO: RICCHEZZA INCORPORACAO E CONSTRUCCOES - EIRELI
 CNPJ: 23.332.968/0001-08


QUADRO DE ÁREAS

TERRENO	M²	%
TERRENO	360,00	100
À CONSTRUIR PAV. TERREO	134,53	
À CONSTRUIR PISCINA	16,97	
À CONSTRUIR GARAGEM	27,66	
À CONSTRUIR PAV. SUPERIOR	105,04	
TOTAL DE CONSTRUÇÃO	284,20	
Ocupação LIVRE	179,16	49,77
	180,84	50,23


AUTOR E RESPONSÁVEL TÉCNICO
 EMERENCIANA PIMENTA MOTTA
 TÍTULO: ENGENHEIRA CIVIL CREA: 5061052887
 P.M: AMERICANA ART: 28027230171526143



Elevação Frontal
1 : 100

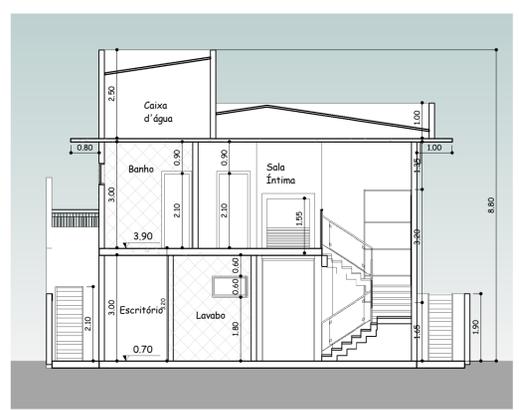

Corte AA
1 : 100

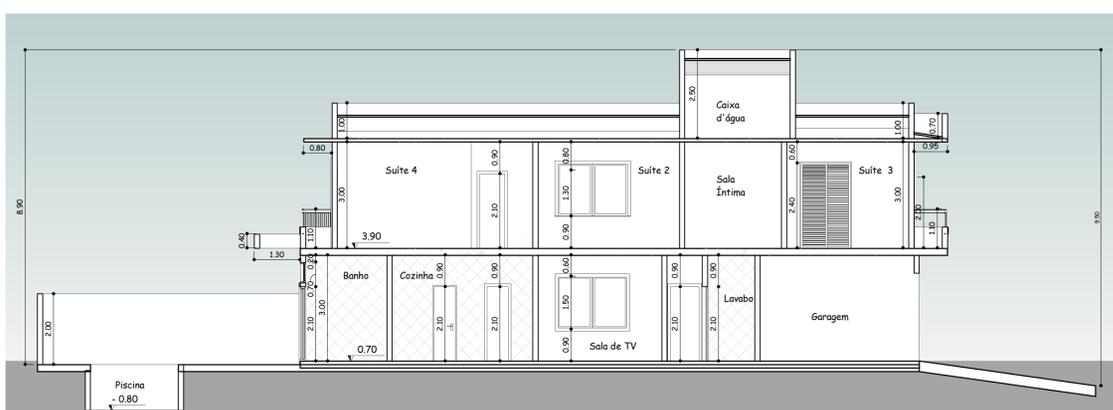

Corte BB
1 : 100

Esfera Arquitet. & Engª